


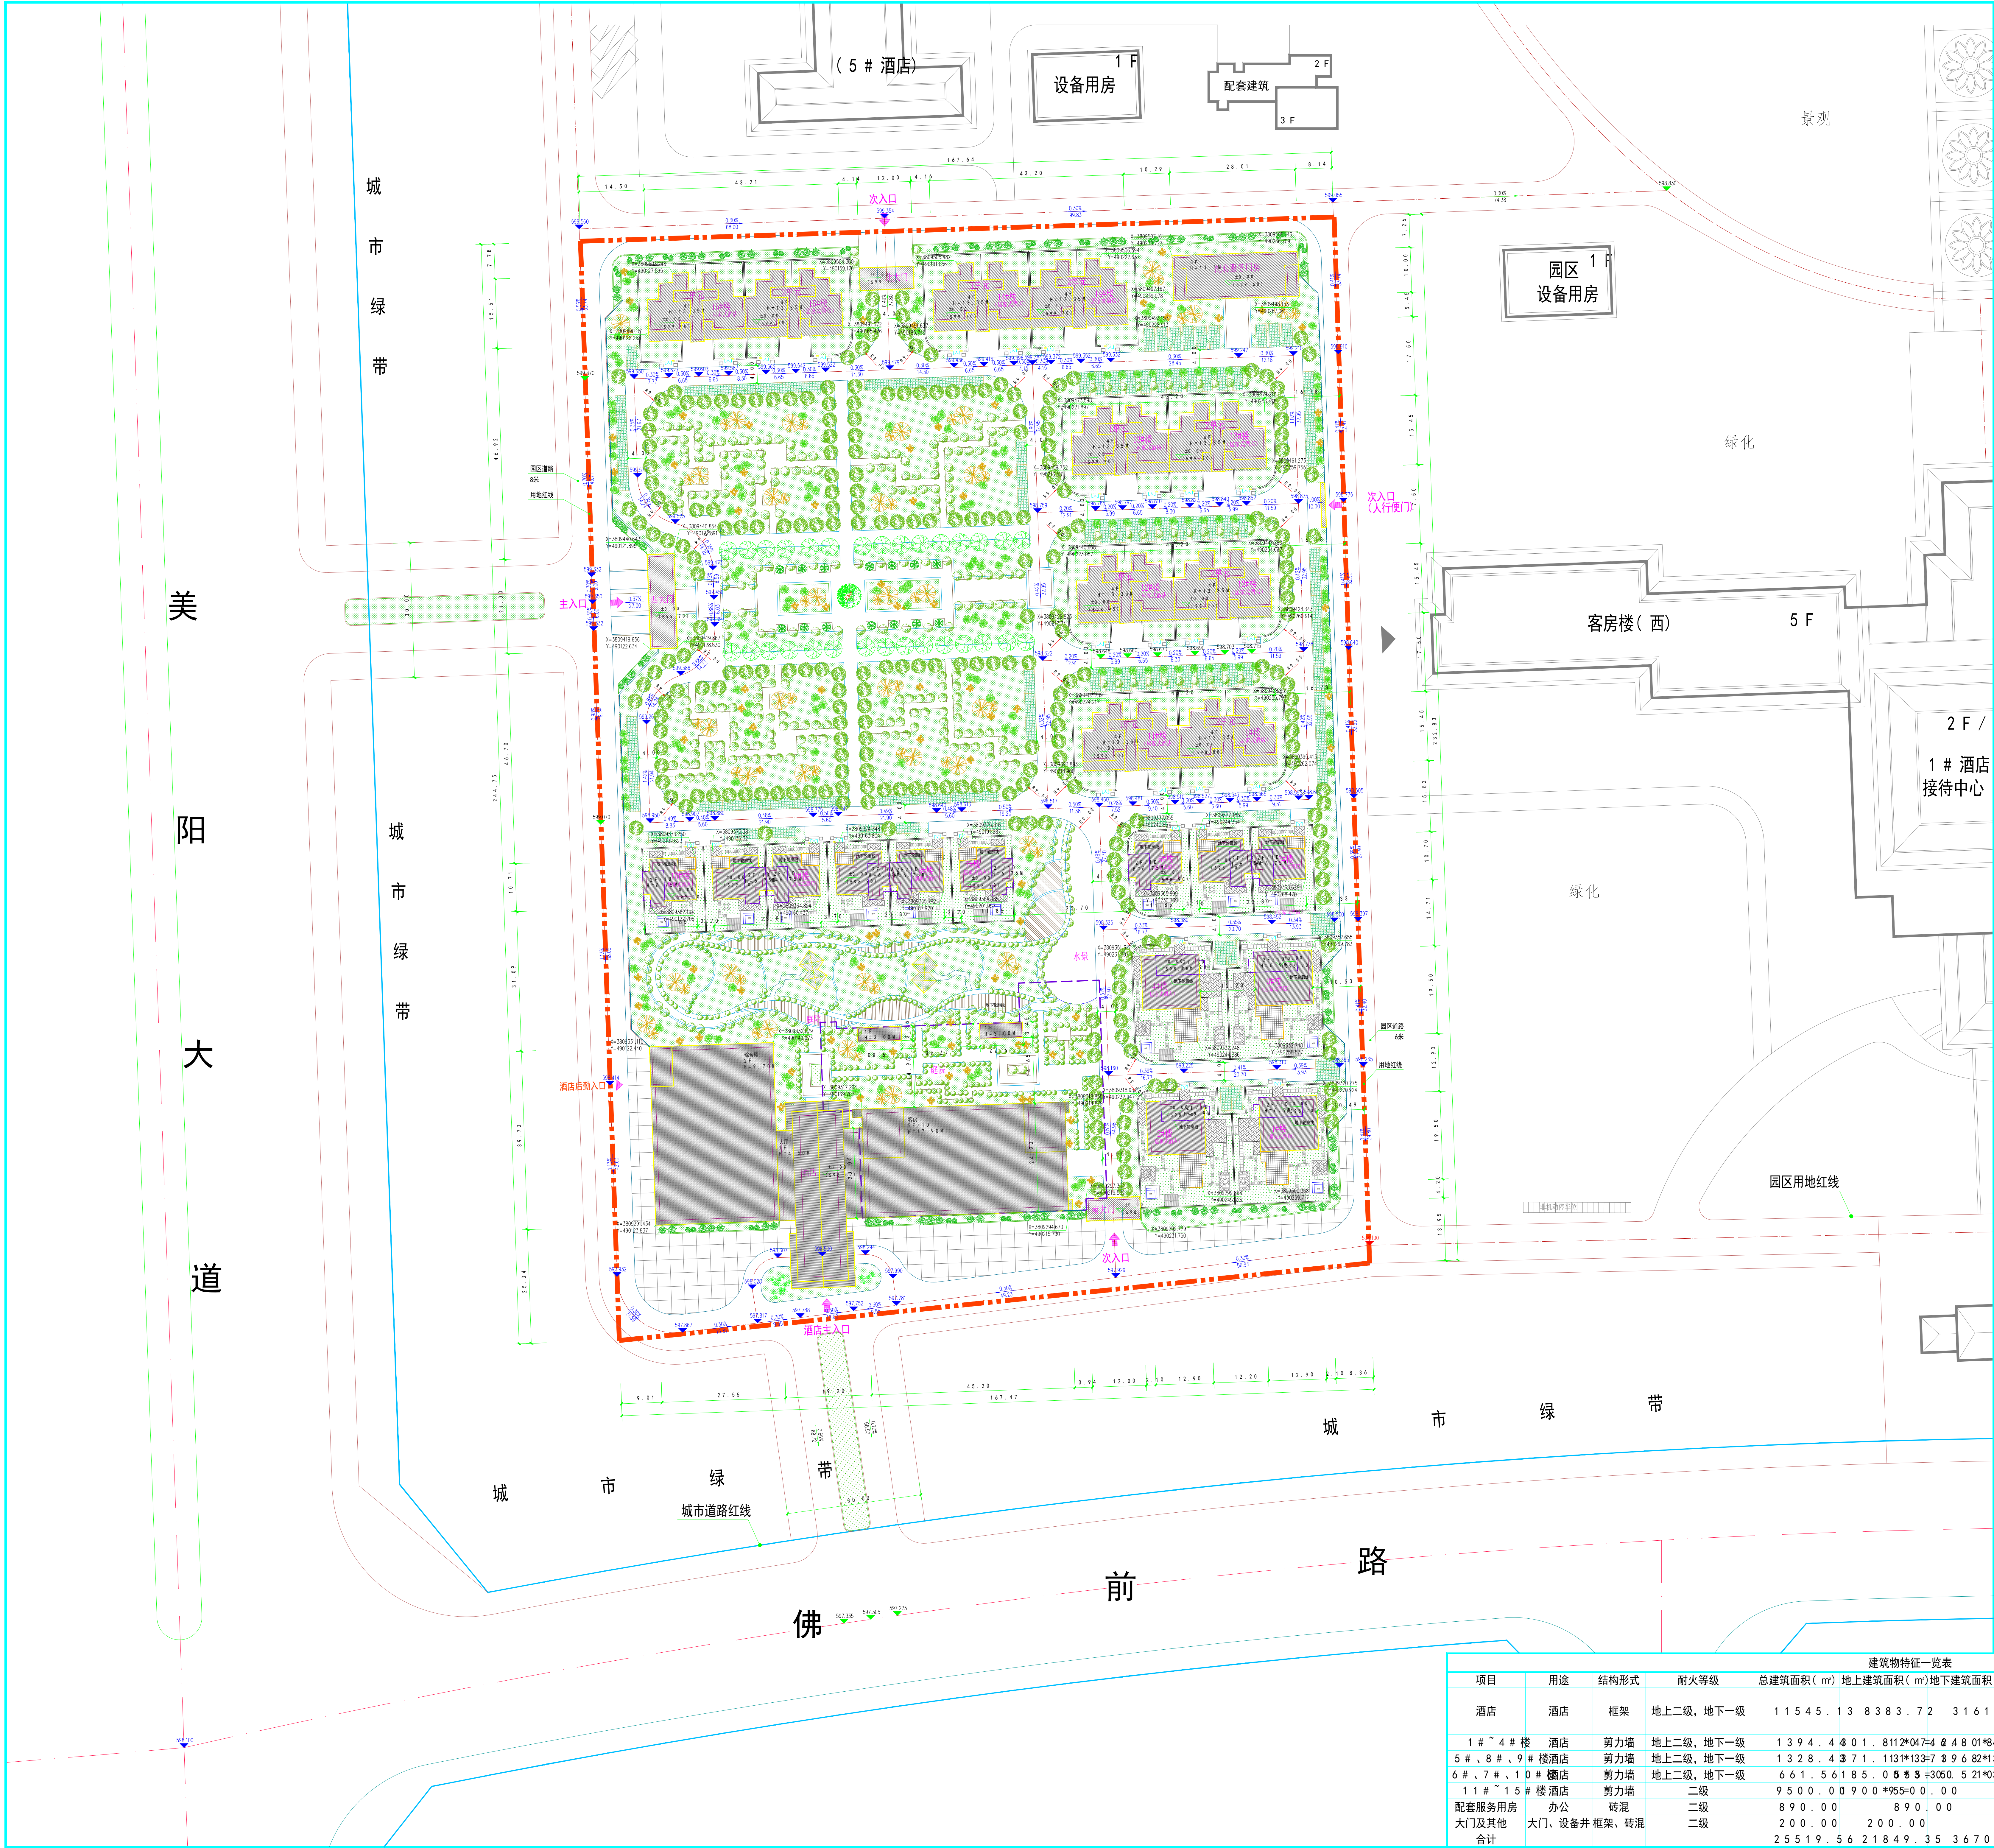

位置图

指北针

图例

用地红线

城市道路

城市绿地

新建建筑

规划道路

地上停车场地

主要入口

次要入口

景观绿化

地下轮廓线

综合经济技术指标		
总用地面积	40031m ²	约: 60.05亩
总建筑面积	25519m ²	
地上建筑面积	21849m ²	
其中		
1. 酒店	8383m ²	
2. 1-10#楼	2875m ²	
3. 11-15#楼	500m ²	
4. 配套及其他	1090m ²	
地下建筑面积	3670m ²	
容积率	0.55	
绿地率	50%	
建筑基底面积	8006m ²	
建筑密度	20.0%	
总停车数量	110辆	

- 注: 1、本图建筑间距、退界按照《陕西省建筑规划管理技术规定》2018年版执行。
2、图中所注距离: 建筑物指外墙皮, 道路指路缘石内缘。
3、图中所注尺寸、坐标、标高、曲线半径均以米为单位。
4、图中F表示建筑地上层数, D表示建筑地下层数, H表示建筑高度。建筑高度按其室外地坪至屋面结构板面。
5、建筑室内外高差详建筑施工图, 可根据现场情况进行调整。
6、本工程人防设计另详专业设计。
7、图中除规划建筑外, 其他如道路、景观等设计均为专业厂本图中仅为示意, 不作为施工依据。
8、本图不包含景观园林设计, 具体景观方案以后期景观设计图为准。
9、本项目酒店为二星级酒店, 地面停车数按照二星级酒店设计, 地面停车位为生态停车位。
10、本图只作为申报依据, 不作为施工依据。

单位出图章 Company Seal

设计签字
SIGNATURE

设计总负责人

吴用强

吴用强

专业负责人

吴用强

吴用强

设计人

马涛

马涛

验证签字
VERIFICATION

审定人

刘伟

刘伟

审核人

田明星

田明星

校对

田明星

田明星

会签
CONFIRMATION

建筑专业负责人

吴用强

吴用强

结构专业负责人

夏树林

夏树林

给排水专业负责人

郭辉

郭辉

暖通专业负责人

林捷

林捷

电气专业负责人

黄洁

黄洁

项目名称 PROJECT NAME

颐园温泉酒店

子项名称 SUB ITEM

图名 DRAWING TITLE

总平面图

项目编号 PROJECT NO.

HMSJXA22098

专业

建筑

比例

1:500

出图日期

2022年07月

备注 NOTES

* 本图纸的版权 属北京华茂中天建筑规划设计有限公司
不得用于本工程以外范围
* 本图纸需手续齐全方可用于施工